
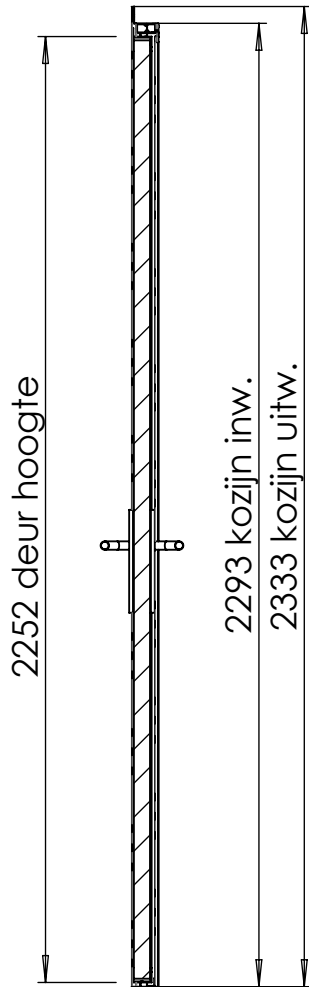
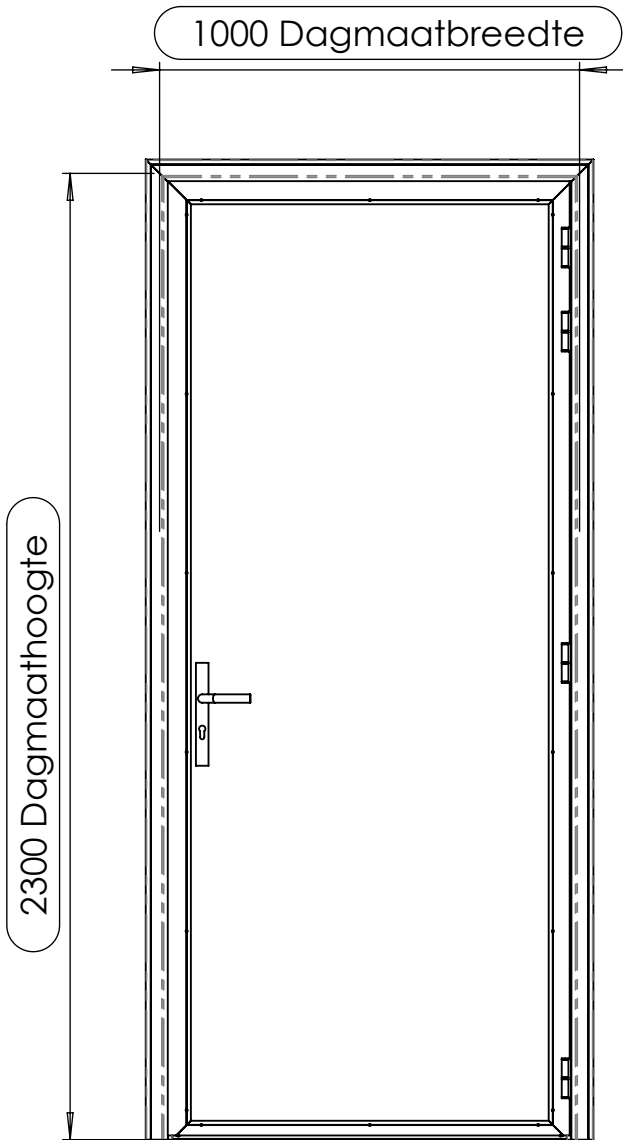



Nummer: Deur 1
Aantal: 1 stuks
Opmerking: Standaard voorraaddeur (rechtsdraaiend)


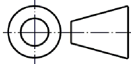
Extra
Sleutelnr 1-5 of blindplaat
Draairichting links of rechts

Sandwich:
Falk
Antraciet / Juniper green / wit kunststof vlak
Micro
Behandelen:
Profielen blank
Sluiting:
Cil. 30/30

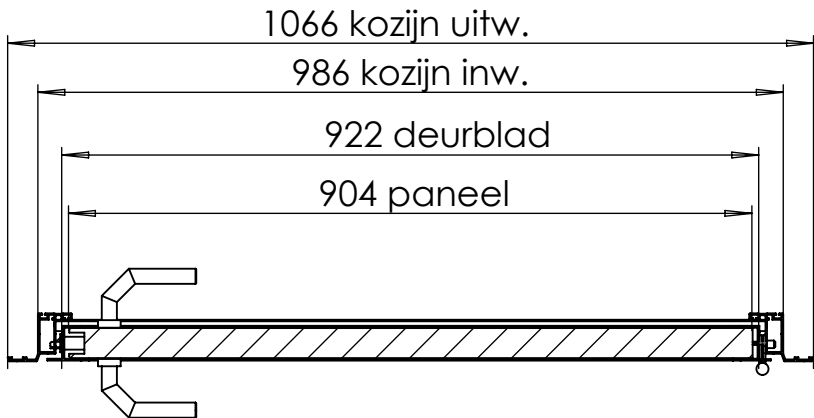

Nr	Beschrijving	Lengte	Hoek L	Hoek R	Aantal
1	Deur rechts				1
	UEL.46.50	2282	45°	45°	1
	UPR.35.46	922	45°	45°	1
	UEL.46.55	962	45°	45°	1
	UEL.46.55	2292	45°	45°	1
	FALK 1170WZ 40mm Micro	2234	0°	0°	1
2	Kozijn				1
	KOZ.63.85	1066	45°	45°	1
	KOZ.63.85	2333	45°	0°	1
	KOZ.63.85	2333	45°	0°	1
	HPR.15.20	939	0°	0°	1

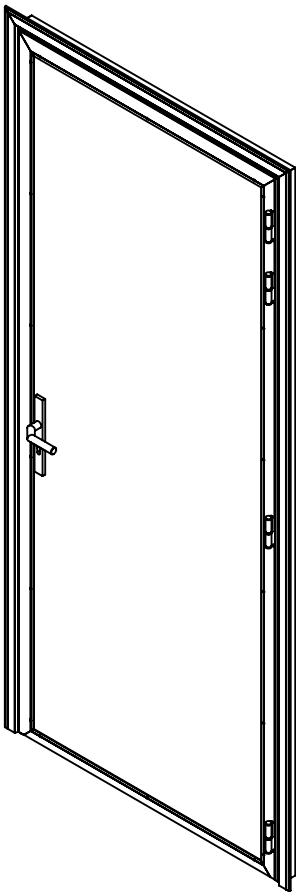

			www.beekdeuren.nl direct contact? 0318 - 701 047			
	Naam:	Datum:	Klant:	Beek Deuren Deurentest freesproject	Revisie: 1	
Getek. door:	DW	24-10-2024	Project nr.	22250540	Norm: -	
Gecontr. door:	EvO	23-2-2026	Referentie nr.	Beek Standaard deuren	ID: 008580	
Materiaal: -		Gewicht: gram		Afwerking: -		
Titel:	Loopdeur kozijn				Projectie: 	
Part nummer:	LPDK 008580 Deur 1 V1 standaarddeur					
Beek Deuren Wekerom			Pagina 1 van 1		Schaal: 1:20	A3